


TEGNING PR. 22.01.23

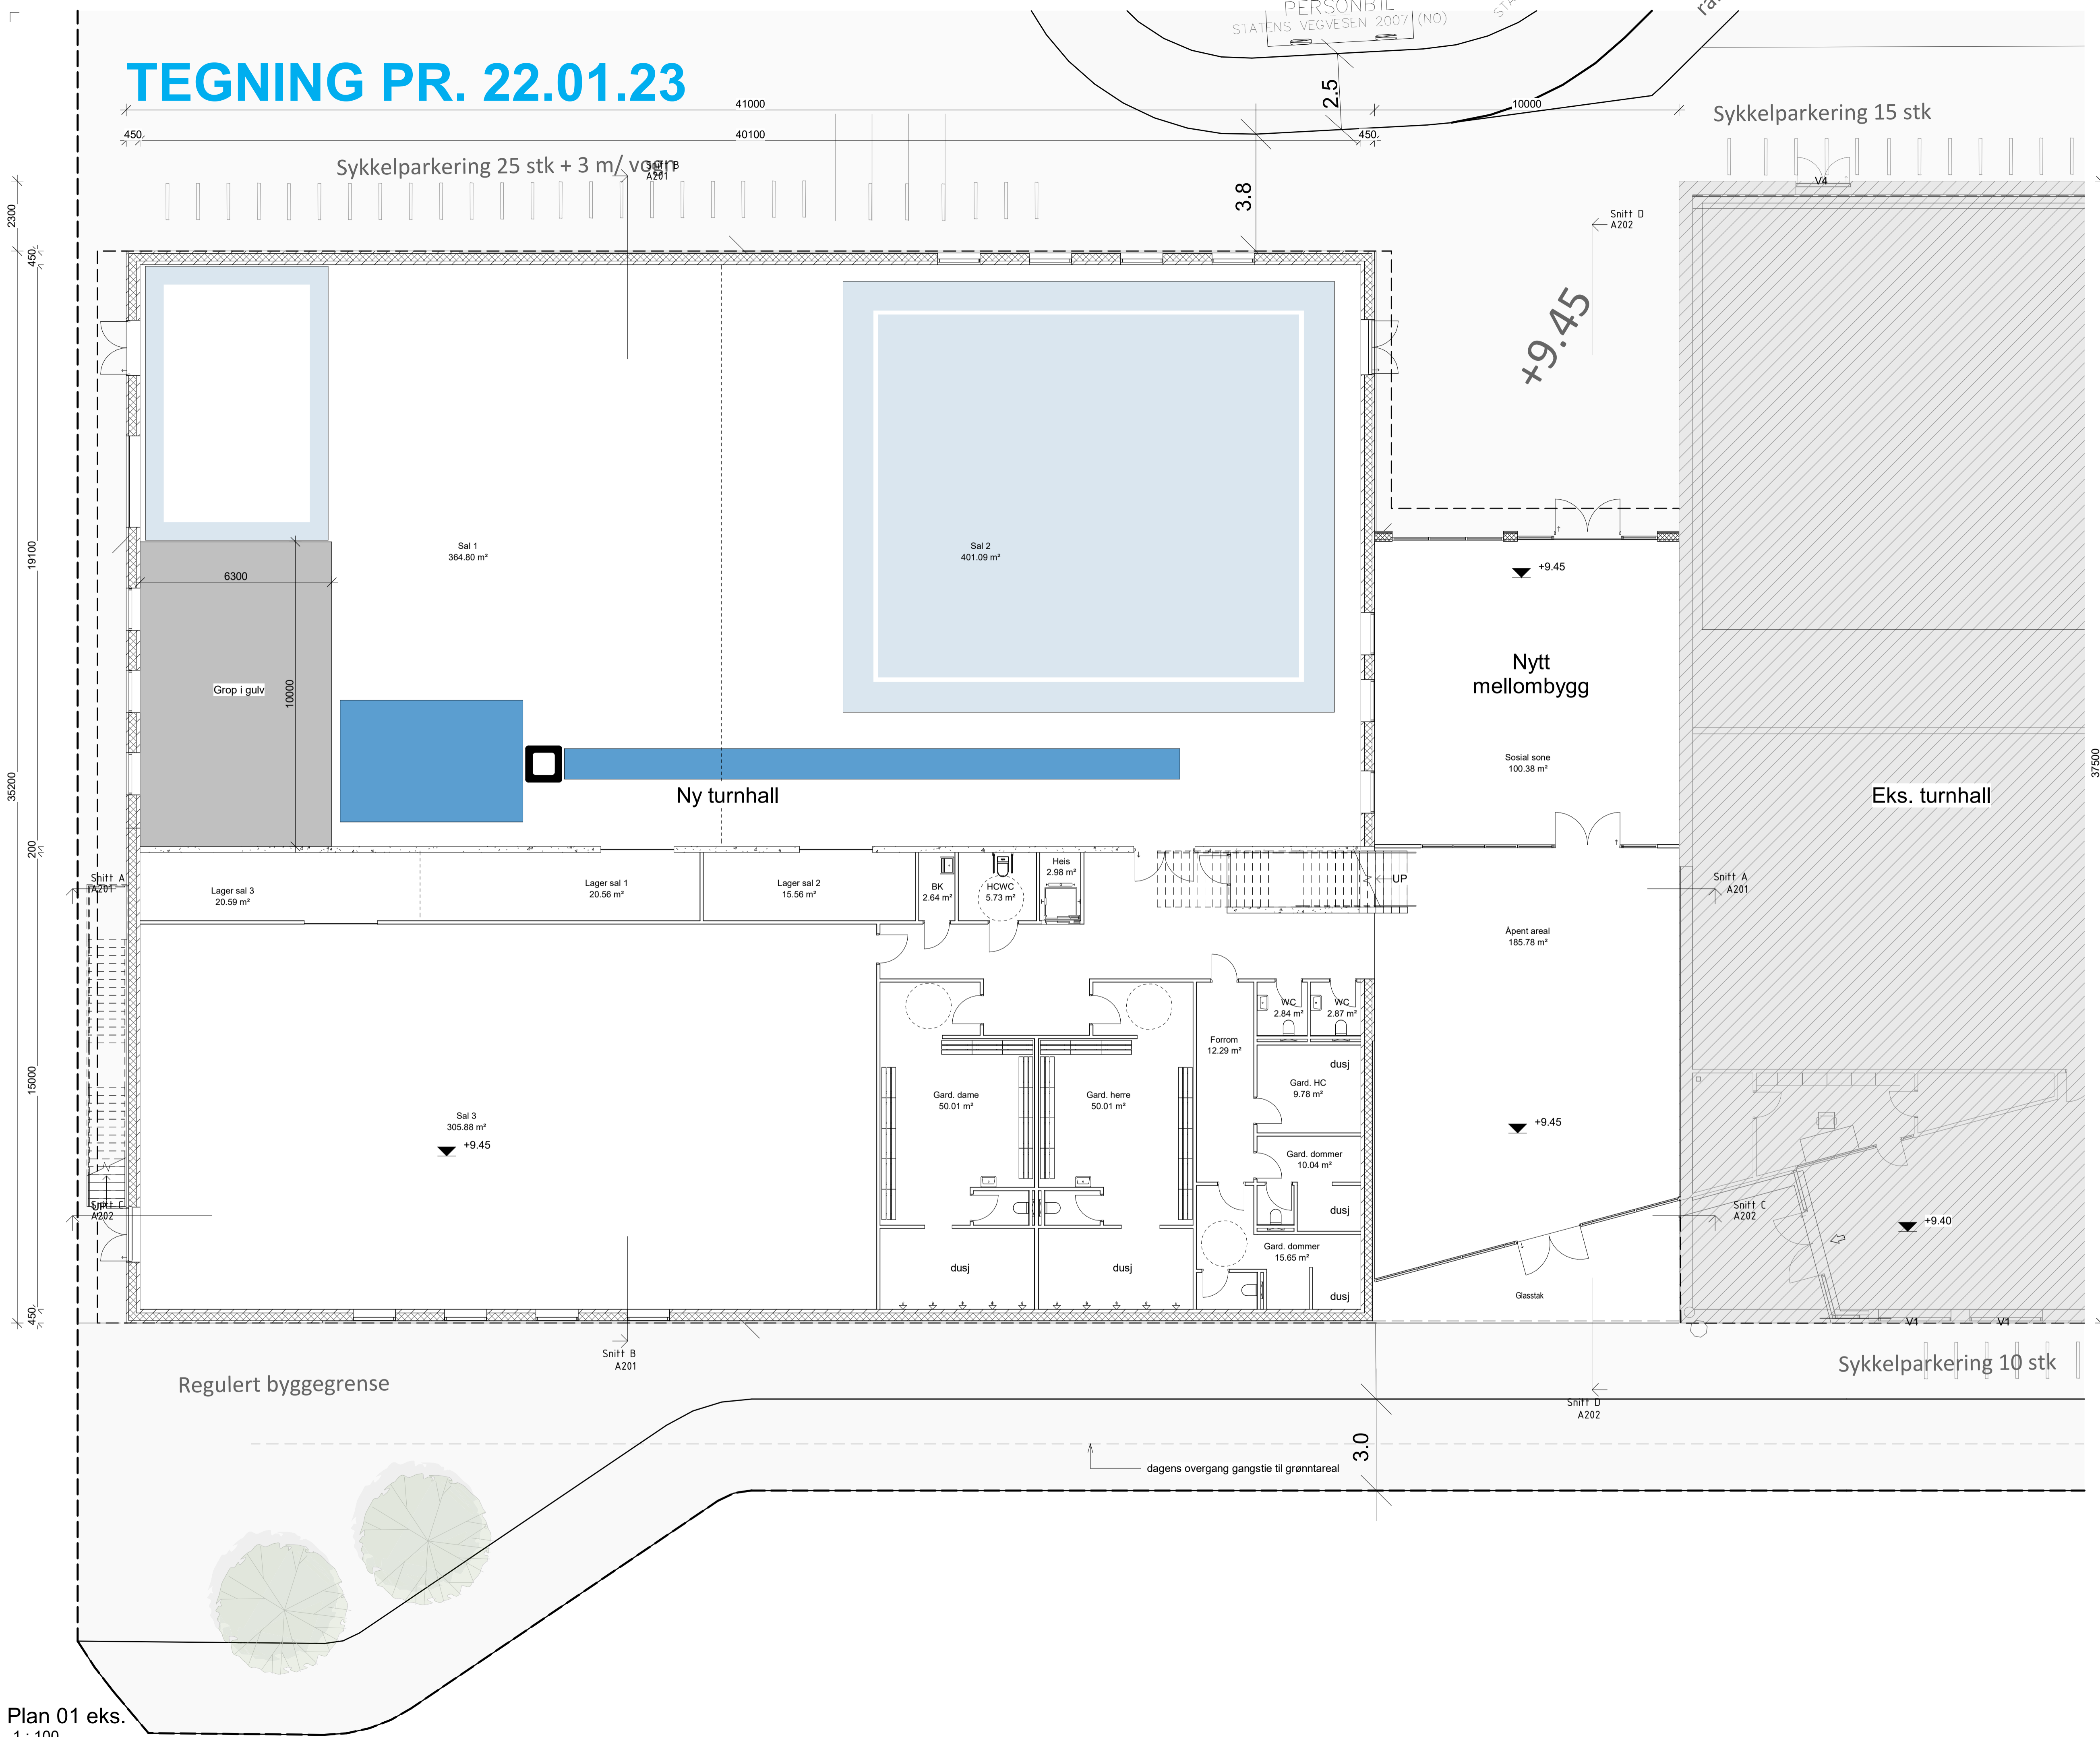

Plan 01 eks.
1 : 100

Rev.	Dato	T	IK
1			

Sola Turn

Åsenveien 68

Plan 1. Etasje

MKV.
FORMAT: A1
DATO: 24.1.2023
TEGNET: ME
KONTROL:

33 / 762
PROSJEKTNR.

A101
TEGNINGSNR. REV.

TENDRA ARKITEKTÚR

© Tendra ehf | Laugavegur 178 | 105 Reykjavík | tendra@tendra.is | www.tendra.is

GJØRE Plass til GROp

Sykkelparkering 25 stk + 3 m/voggr

Sykkelparkering 15 stk

GROp
11x14 meter

Nytt
mellombygg

Eks. turnhall

2300
450
19100
35200
200
16000
450

3.8

+9.45

+9.45

+9.45

+9.40

Lager sal 3
20.59 m²

Lager sal 1
20.56 m²

Lager sal 2
15.56 m²

BK
2.64 m²

HCWC
5.73 m²

Heis
2.98 m²

Sal 3
305.88 m²

Gard. dame
50.01 m²

Gard. herre
50.01 m²

Forrom
12.29 m²

WC
2.84 m²

WC
2.87 m²

Gard. HC
9.78 m²

Gard. dommer
10.04 m²

Gard. dommer
15.65 m²

Åpent areal
185.78 m²

Sosial sone
100.38 m²

Volleyball

Minihåndball

Basketball

Regulert byggegrense

dagens overgang gangstie til grøntareal

3.0

Rev. _____ Date _____ Tr _____ Ik _____

Sola Turn

Asenveien 68

Plan 1. Etasje

MKV.
FORMAT: A1
DATO: 24.1.2023
TEGNET: ME
KONTROL:


33 / 762

A101
TEGNINGSNR. REV


TENDRA ARKITEKTÚR

© Tendra ehf | Laugavegur 178 | 105 Reykjavík | tendra@tendra.is | www.tendra.is


Plan 01 eks.
1 : 100

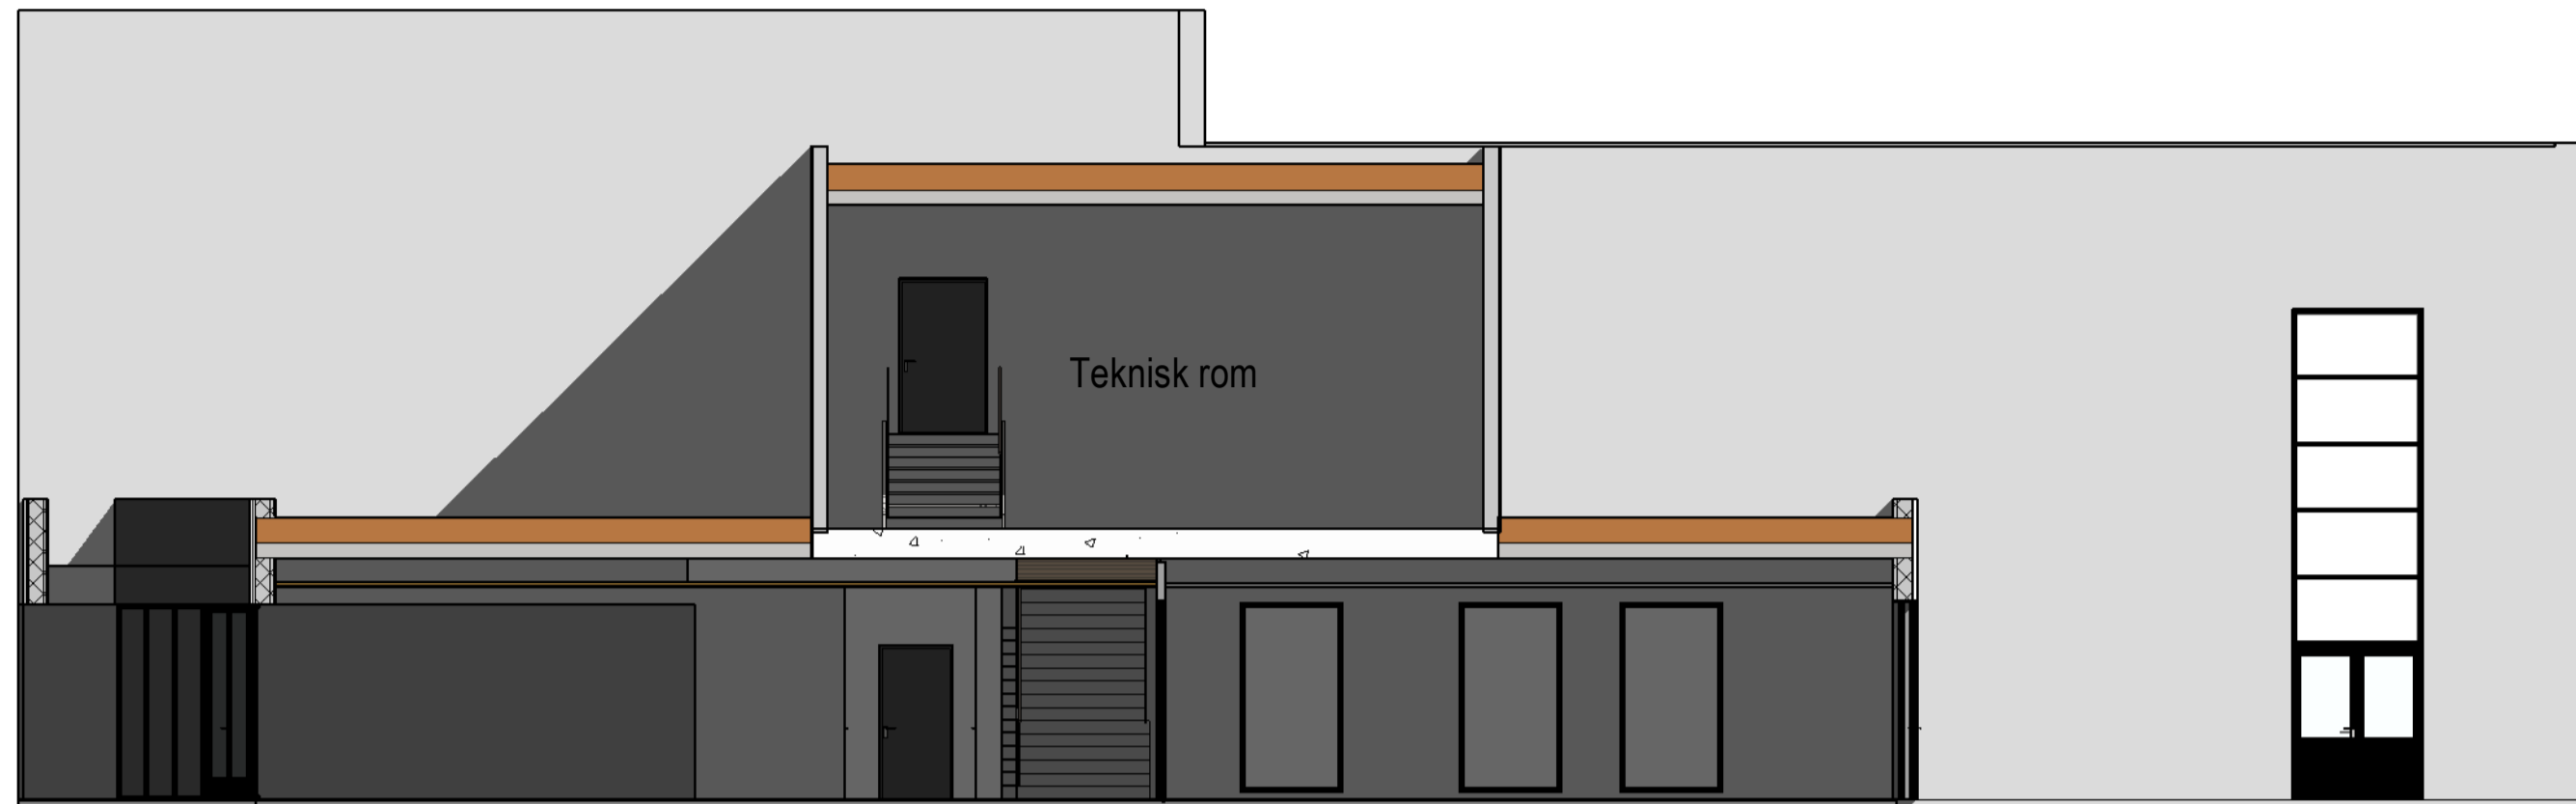

Fasade Sør-Øst
1 : 200

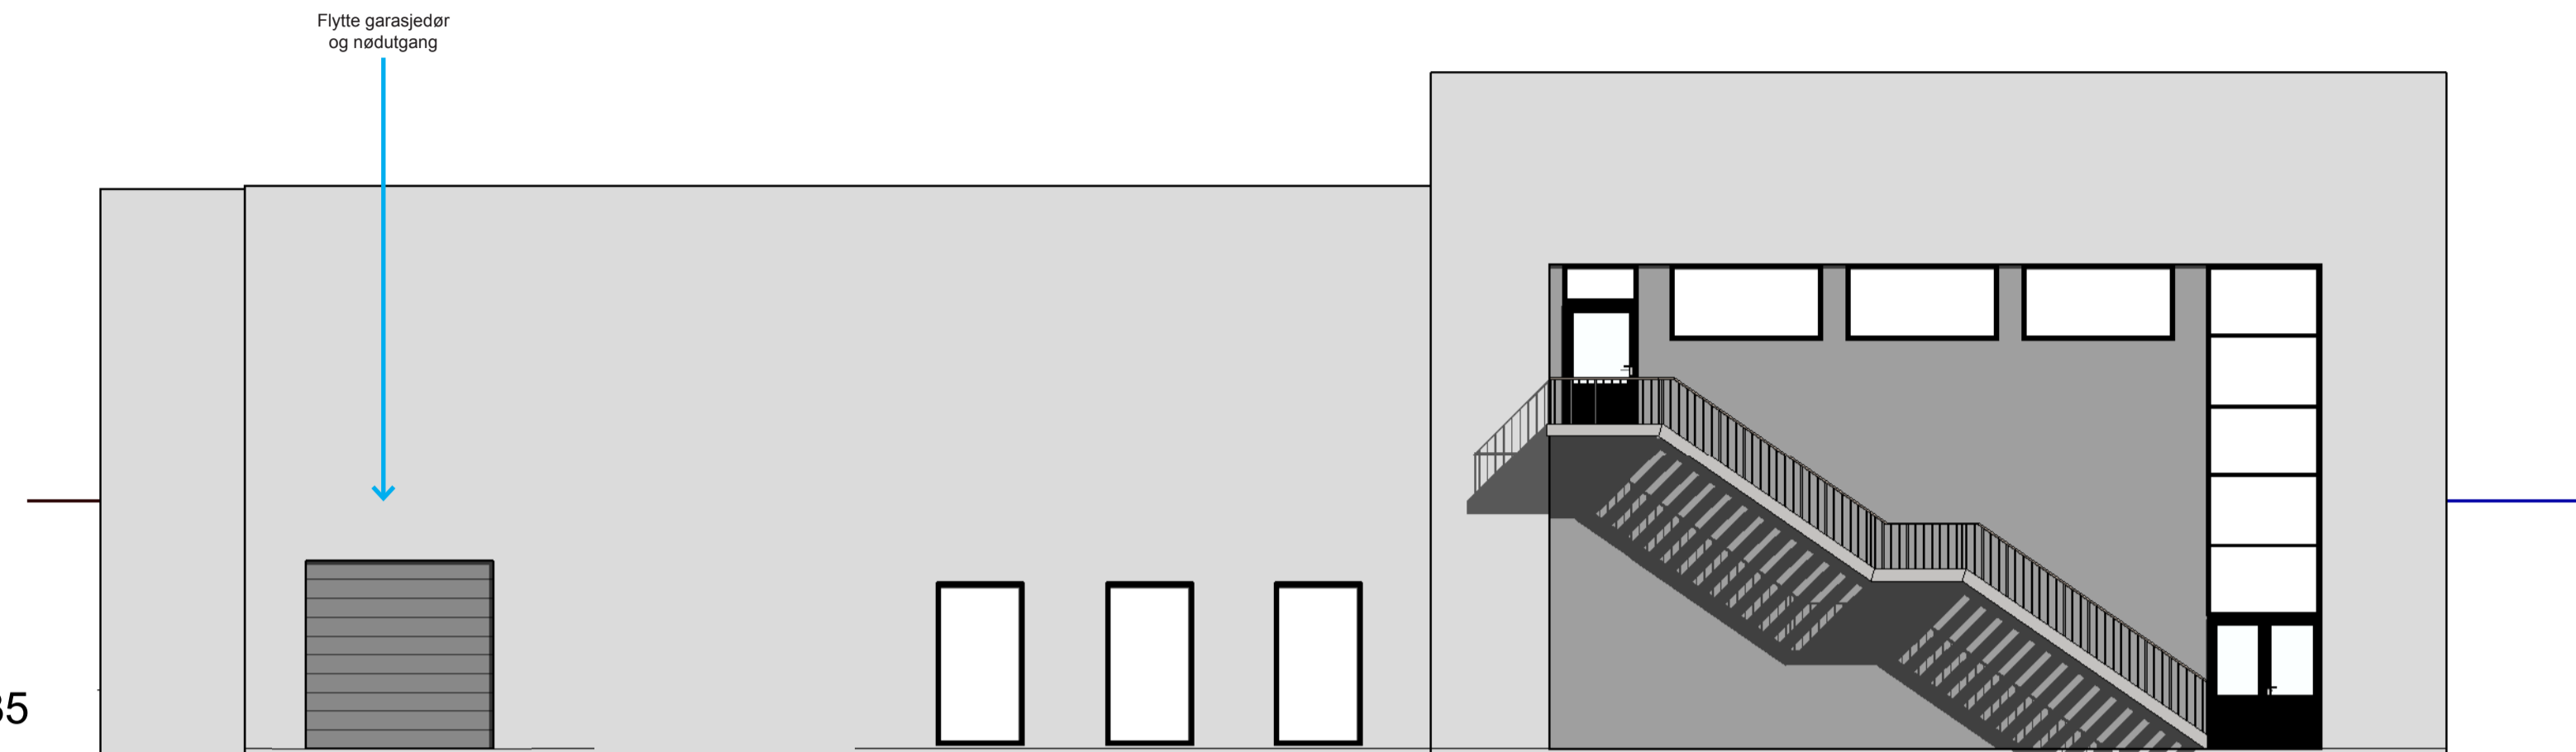

Fasade Nord-Vest
1 : 200

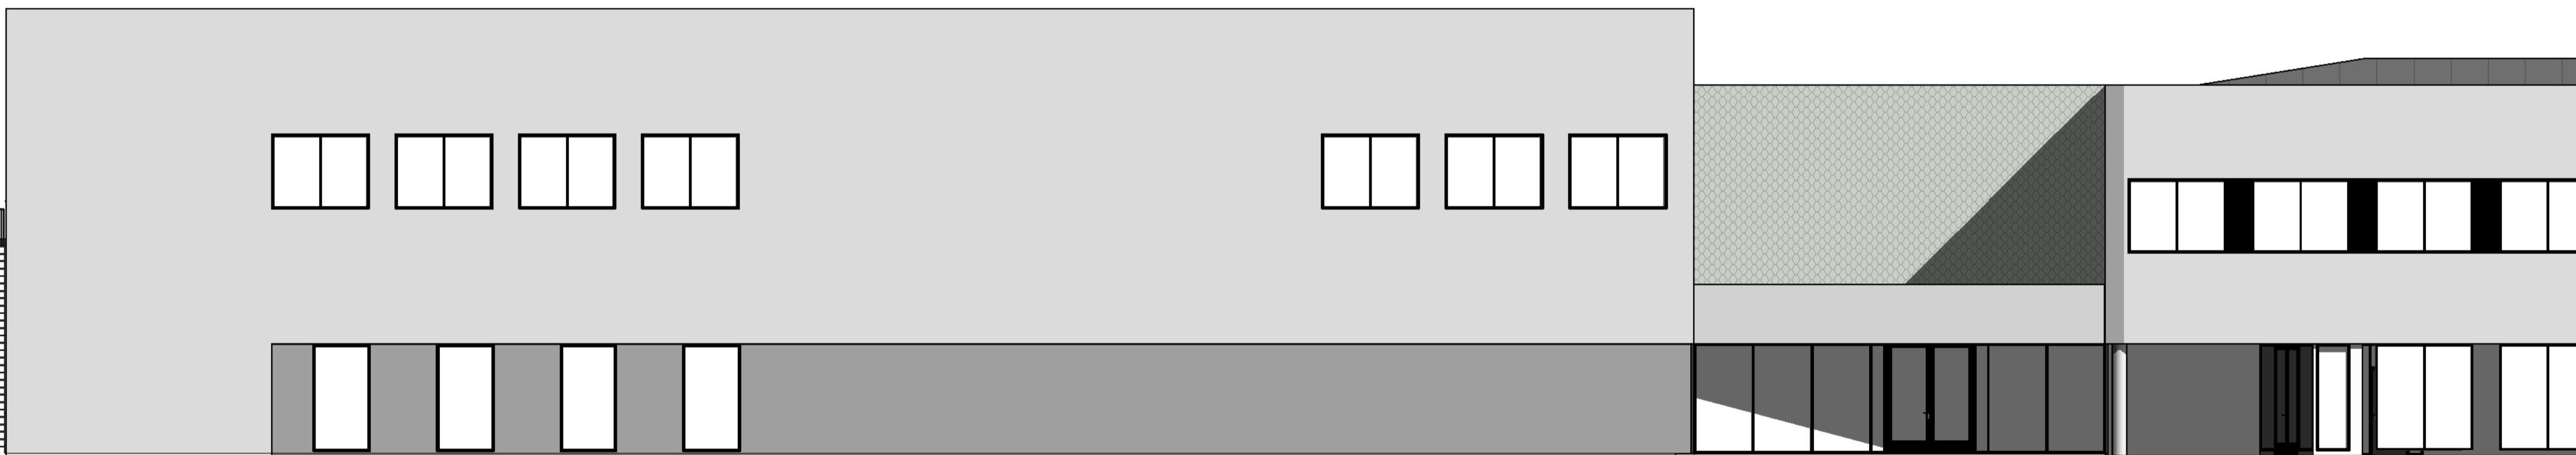


Fasade Sør-Vest
1 : 200

Rev.	Dato.	T	K

Sola Turn

Åsenveien 68

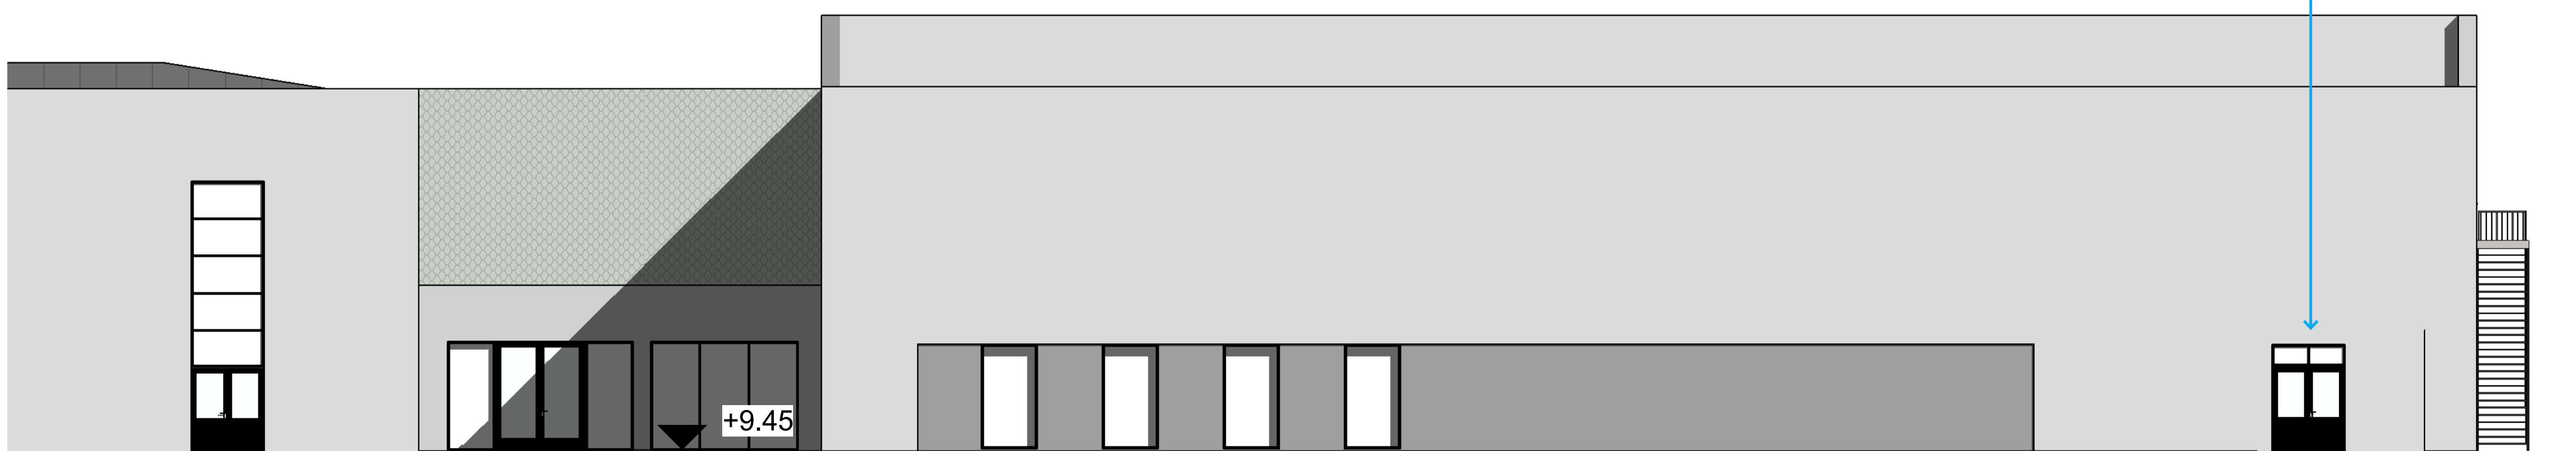

Fasade Nord-Øst
1 : 200

Fasader

MKV.:
 FORMAT: A3
 DATO: 24.1.2023
 TEGNET: ME
 KONTROL: Checker

33 / 762


A301-A3

PROSJEKTNR.

TEGN.NR.

REV

TENDRA ARKITEKTÚR

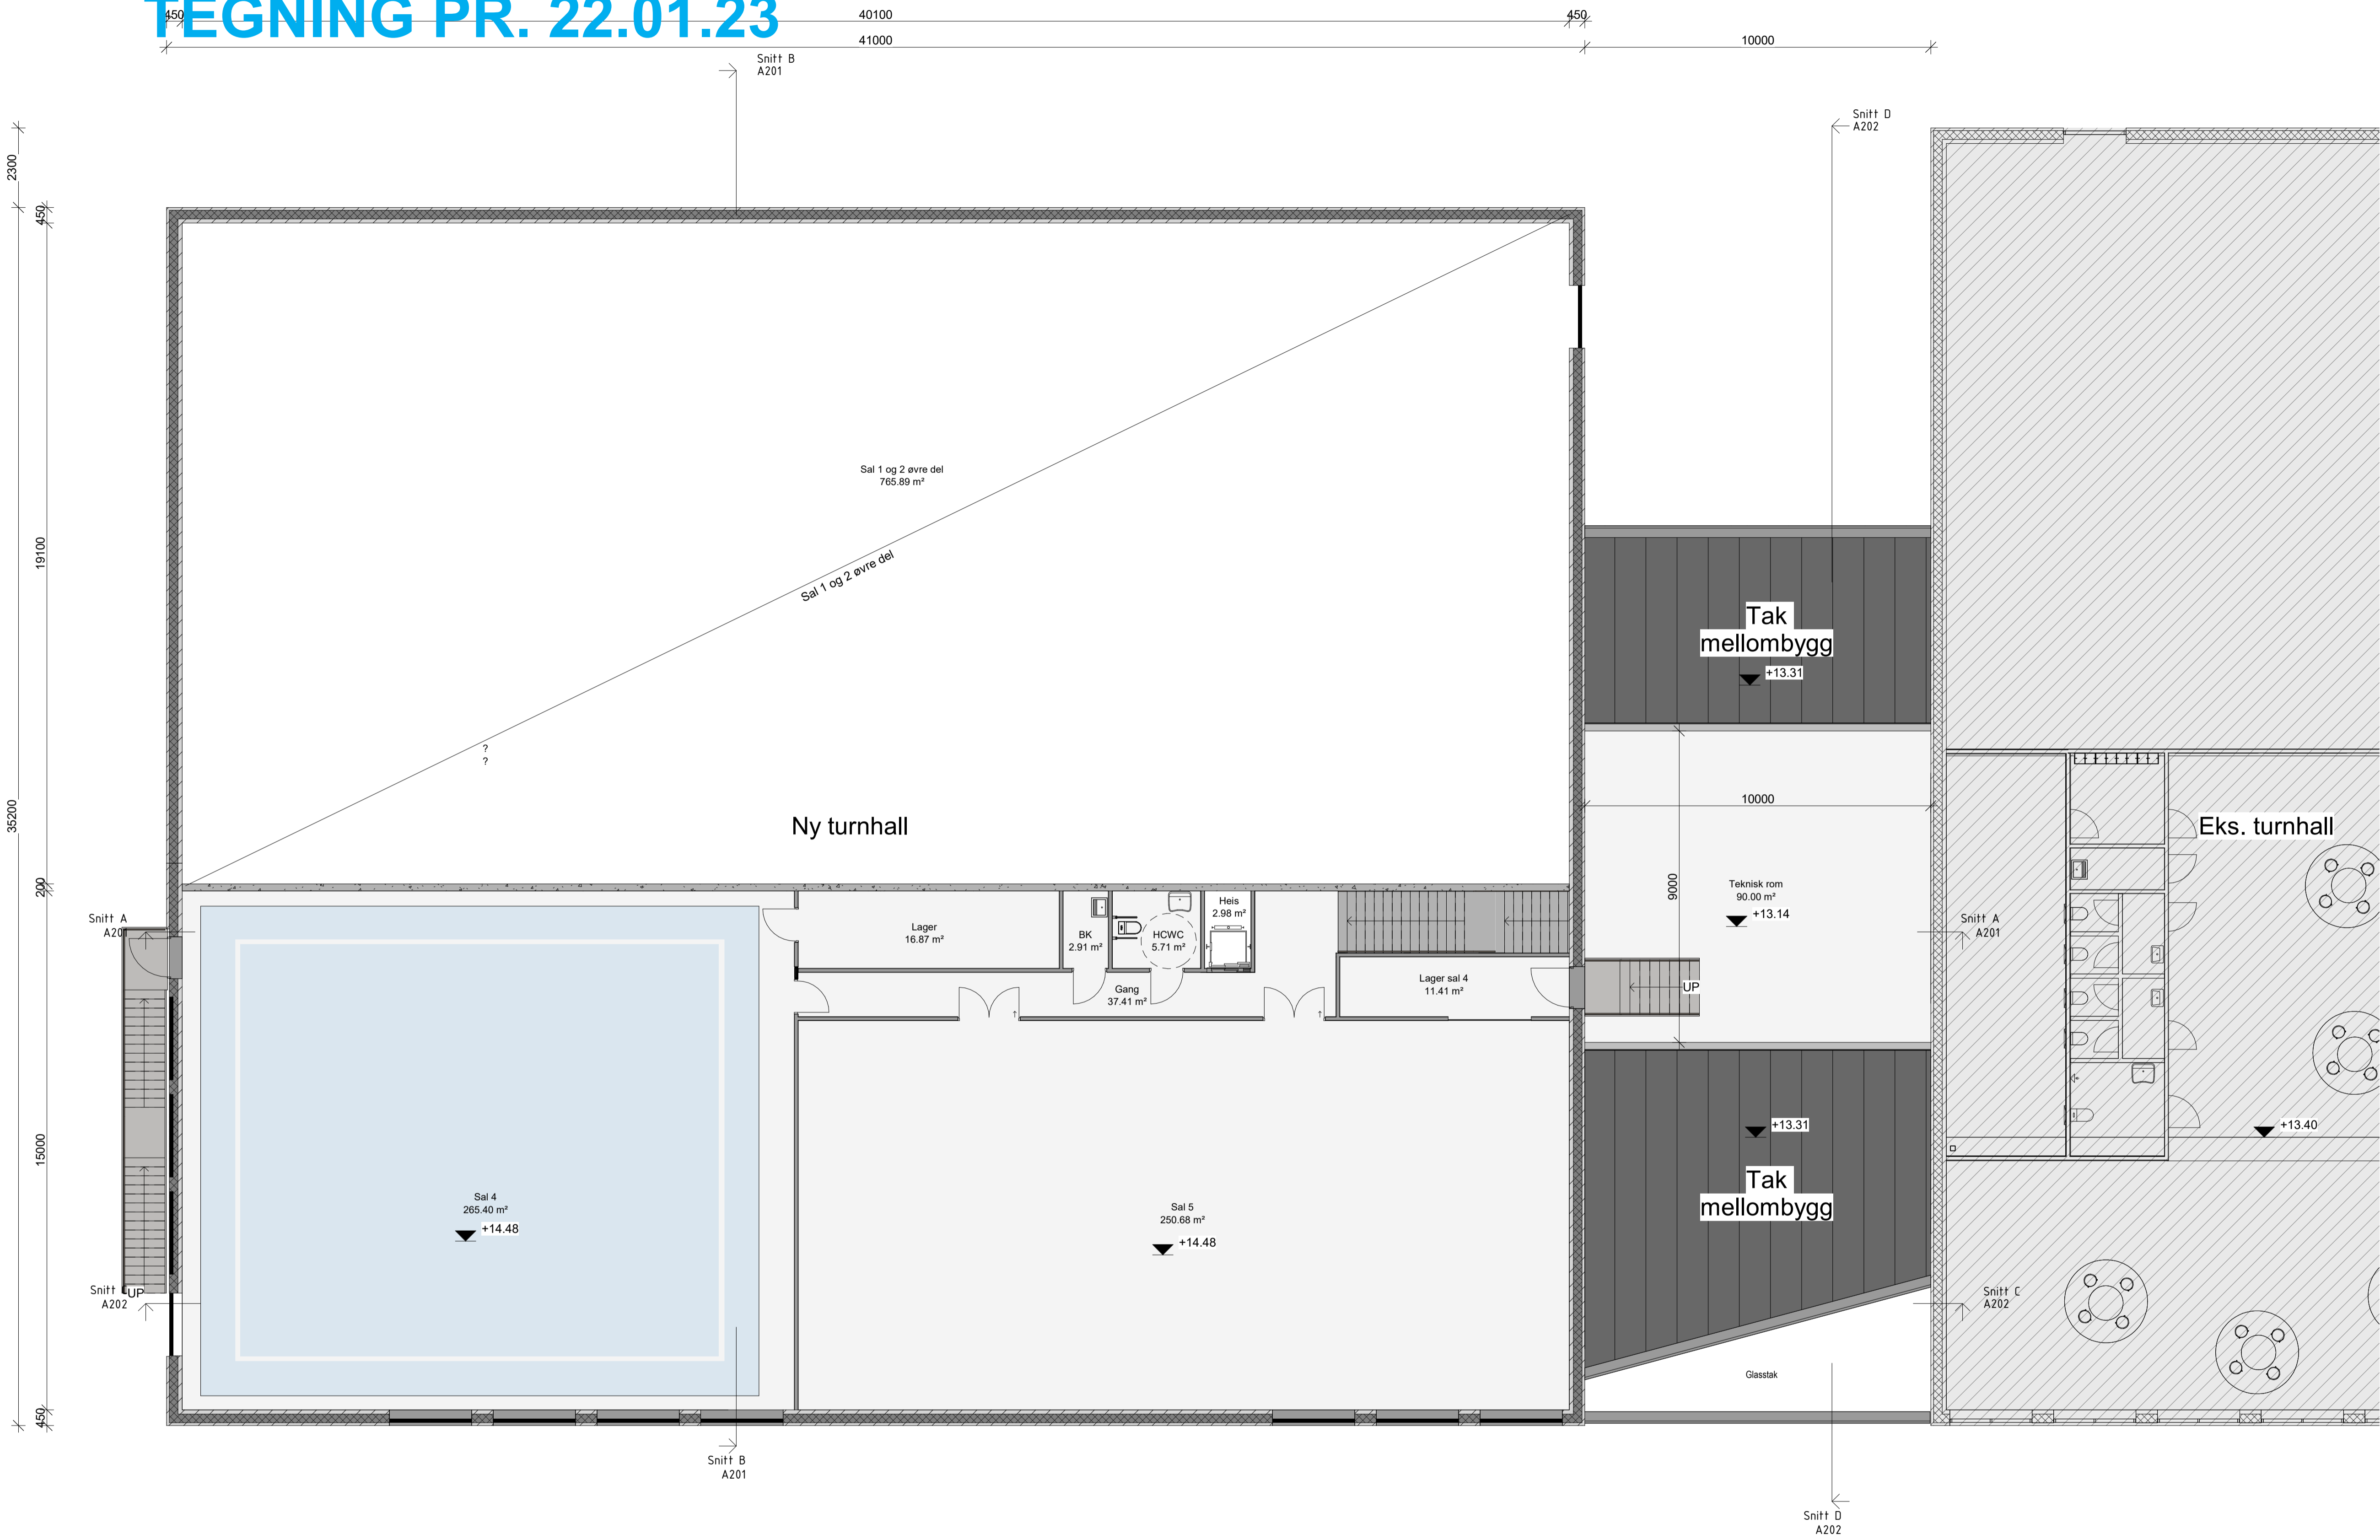

Rev.	Dato	T	IK

Sola Turn

Asenveien 68

Plan 2. etasje

MKV.
 FORMAT: A1
 DATO: 24.1.2023
 TEGNET: ME
 KONTROL: Checker



33 / 762
 PROSJEKTNR.

A102
 TEGNINGNR. REV

TENDRA ARKITEKTÚR

© Tendra ehf | Laugavegur 178 | 105 Reykjavík | tendra@tendra.is | www.tendra.is

ENDRING VINDUER 2. ETG

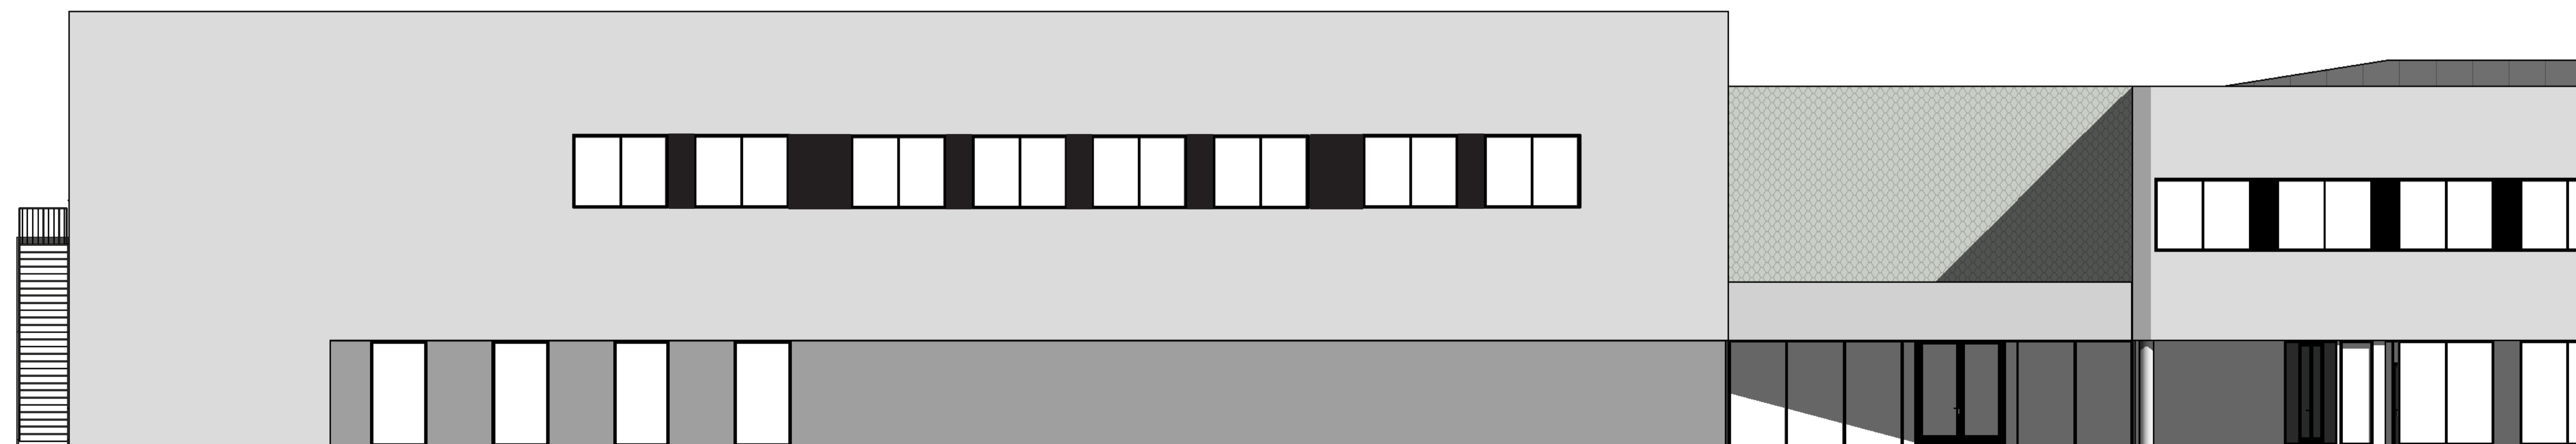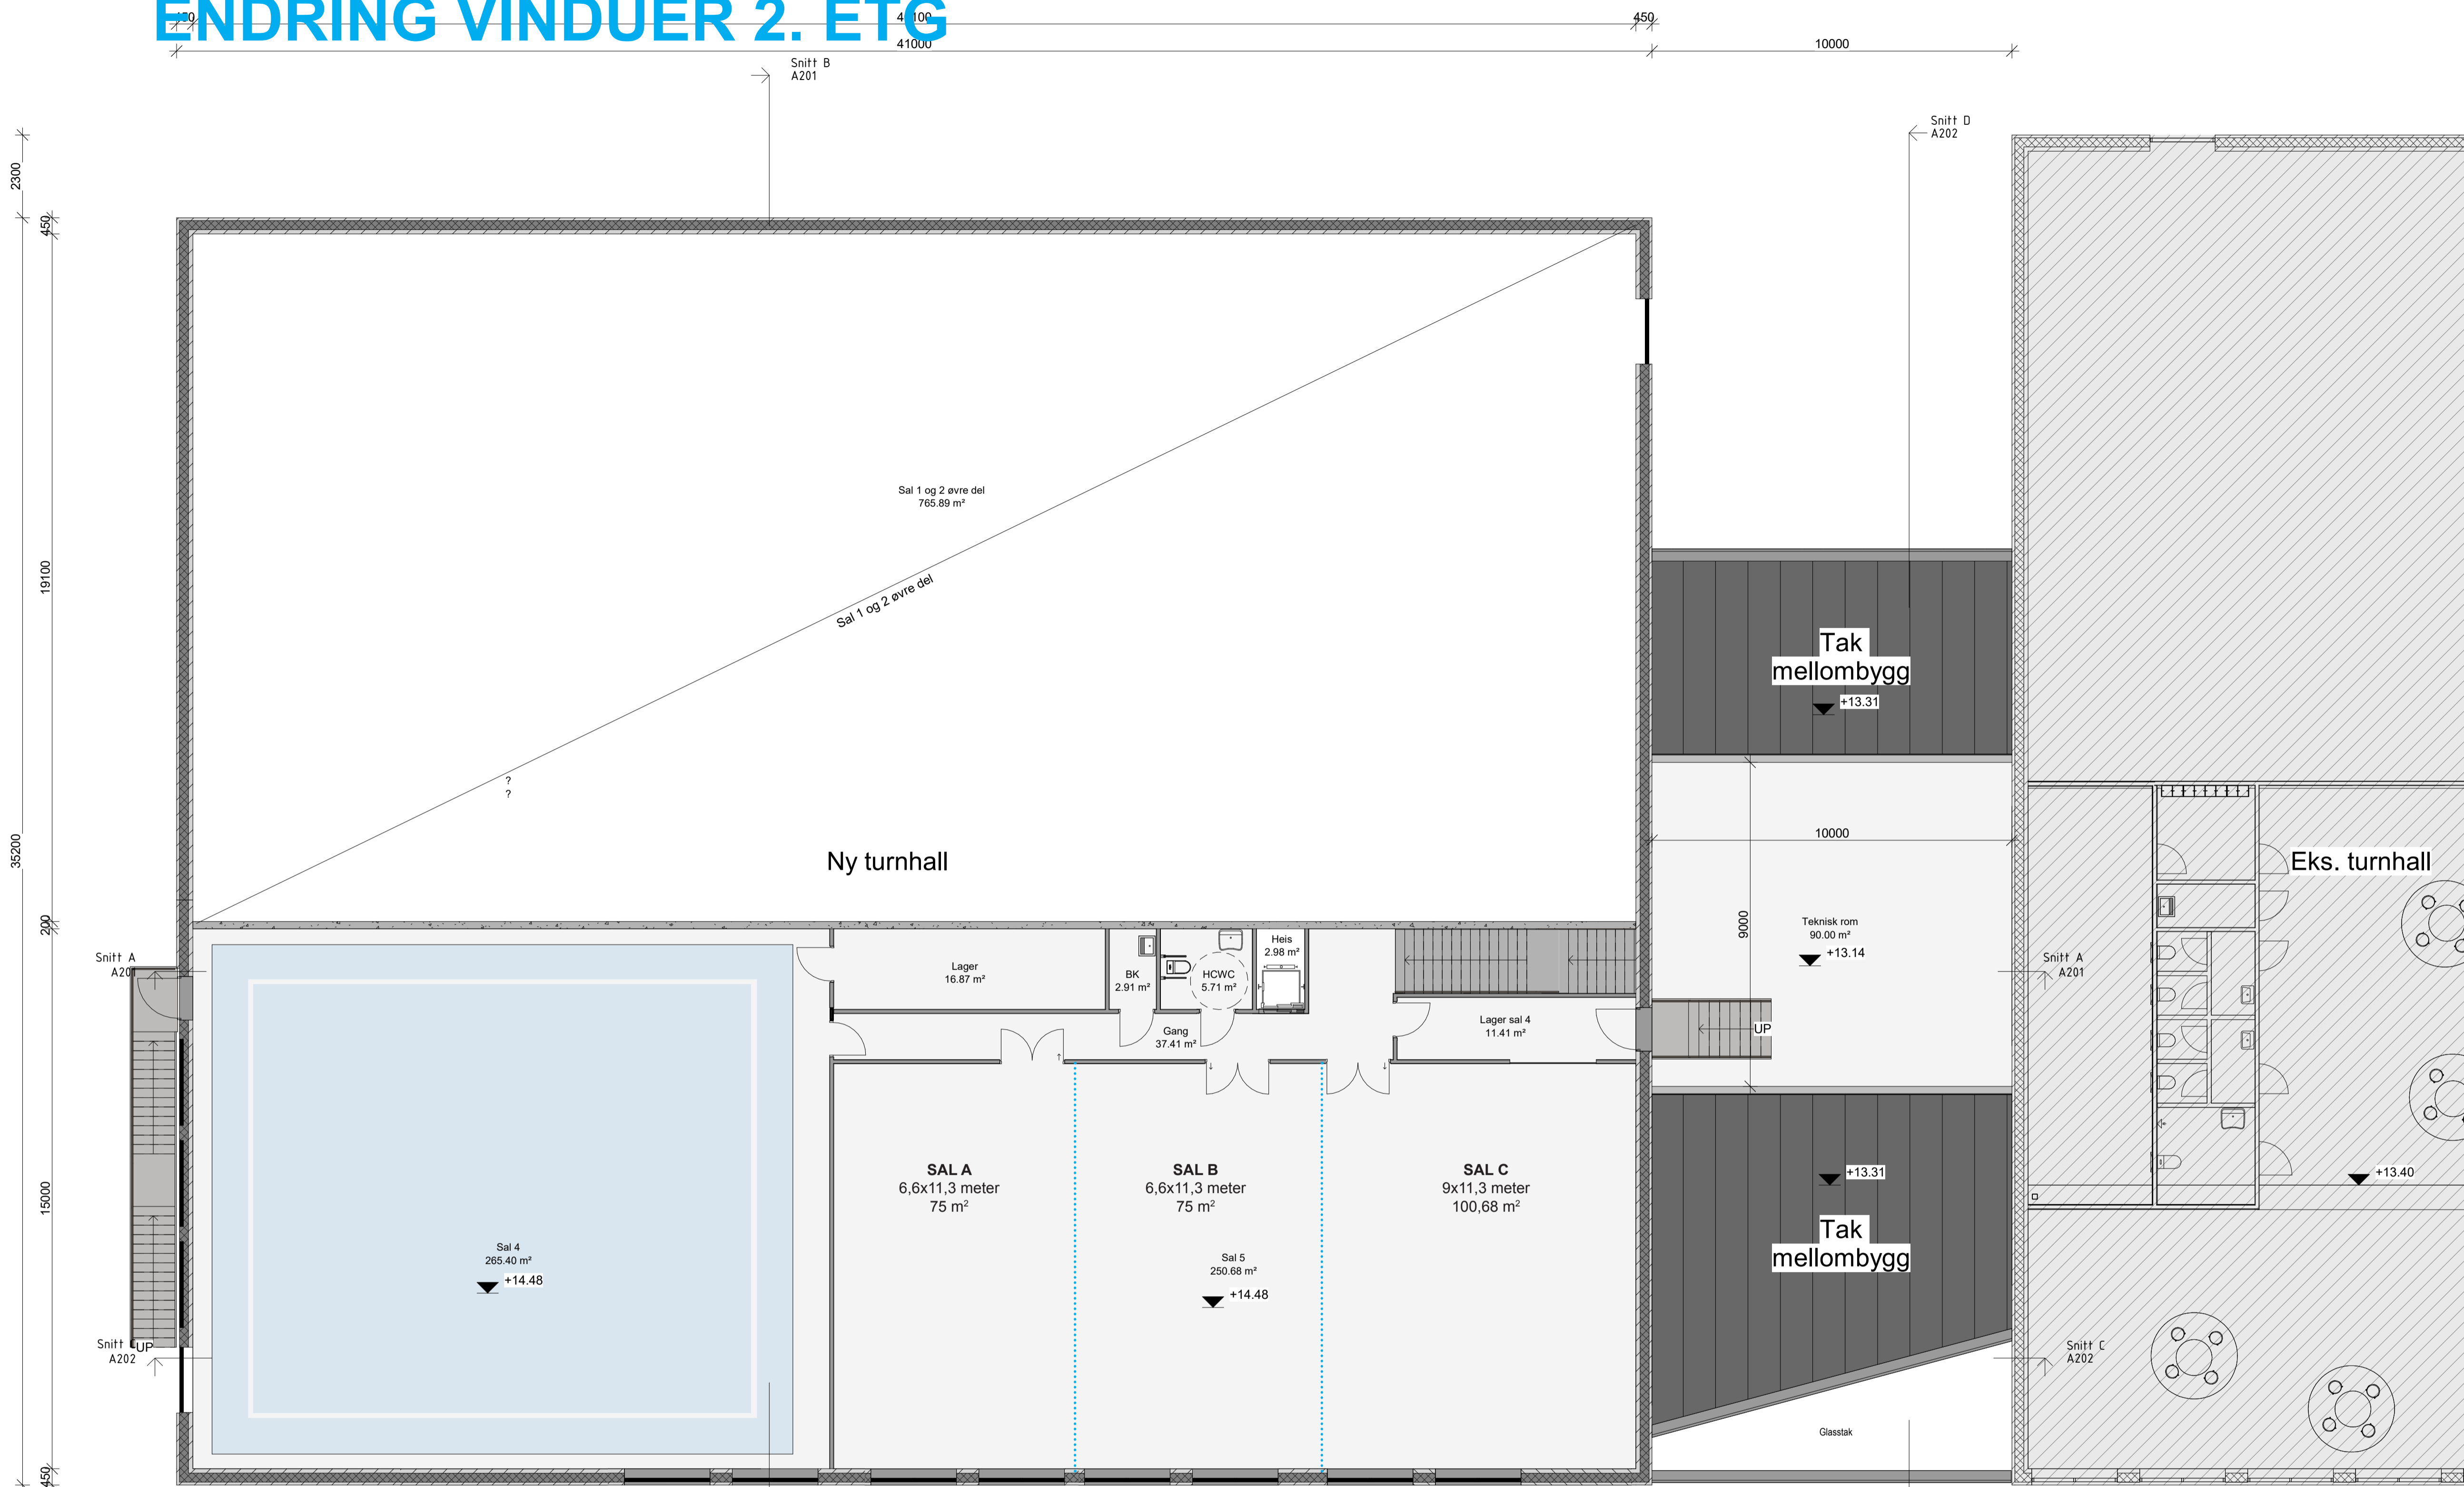

Rev.	Dato	Tr	LK

Sola Turn

Asenveien 68

Plan 2. etasje

MKV.
 FORMAT: A1
 DATO: 24.1.2023
 TEGNET: ME
 KONTROL: Checker

33 / 762
 PROSJEKTNR.

A102
 TEGNINGSNR. REV

TENDRA ARKITEKTÚR

© Tendra ehf | Laugavegur 178 | 105 Reykjavík | tendra@tendra.is | www.tendra.is

Plan
 1:1

Fasade Sør-Vest